




Typ Blau

Typ Grün

Typ Gelb

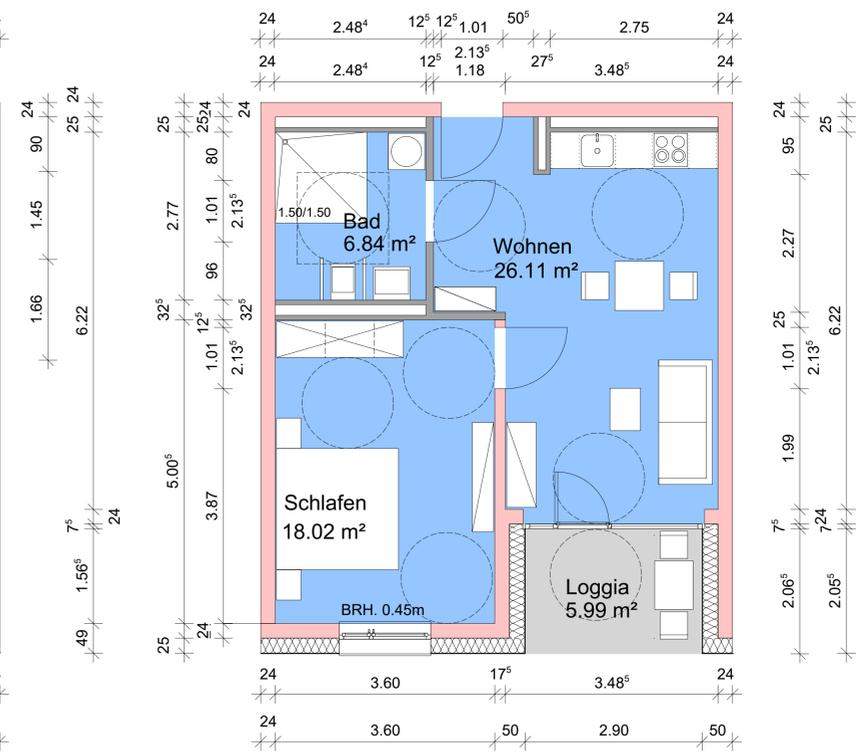

Typ Blau rollstuhlgerecht

Maßstab 1:50

INDEX	ÄNDERUNG	DATUM	BEARB.

PROJEKT:	Neubau Wohnprojekt "Wohnen im Steinert" in Gau-Algesheim	Flurstück-Nr.: 375/A
BAUHERR:	Wohnen im Steinert Verwaltungs-GmbH Schultraße 20 55435 Gau Algesheim	
ENTWURFSVERFASSER:	Heberger Hoch-, Tief- und Ingenieurbau GmbH Dipl.-Ing. Architekt Thomas Schery Waldspitzweg 3 67105 Schifferstadt	
OKKFB 1. Obergeschoss ±0.00m = 121,70 mü.NHN		



ENTWURF			
PROJEKT NR.:	MASSTAB:	DATUM:	GEZEICHNET:
	1:50	08.06.2020	T. Schery
PROJEKT:	Wohnen im Steinert		
PLANINHALT:	Grundrisse Wohnungstypen		
PLANNUMMER:	3-AR-GR-O3-0028-00-X_Grundr. Wohnungstypen		

Diese Unterlage ist Eigentum der Heberger Hoch-, Tief- und Ingenieurbau GmbH und ist urheberrechtlich geschützt. Sie darf ohne ausdrückliche Genehmigung weder vervielfältigt noch Dritten zugänglich gemacht oder für Dritte verwendet werden. Zuwiderhandlungen verpflichten zu Schadenersatz. Copyright by Heberger Hoch-, Tief- und Ingenieurbau GmbH.