


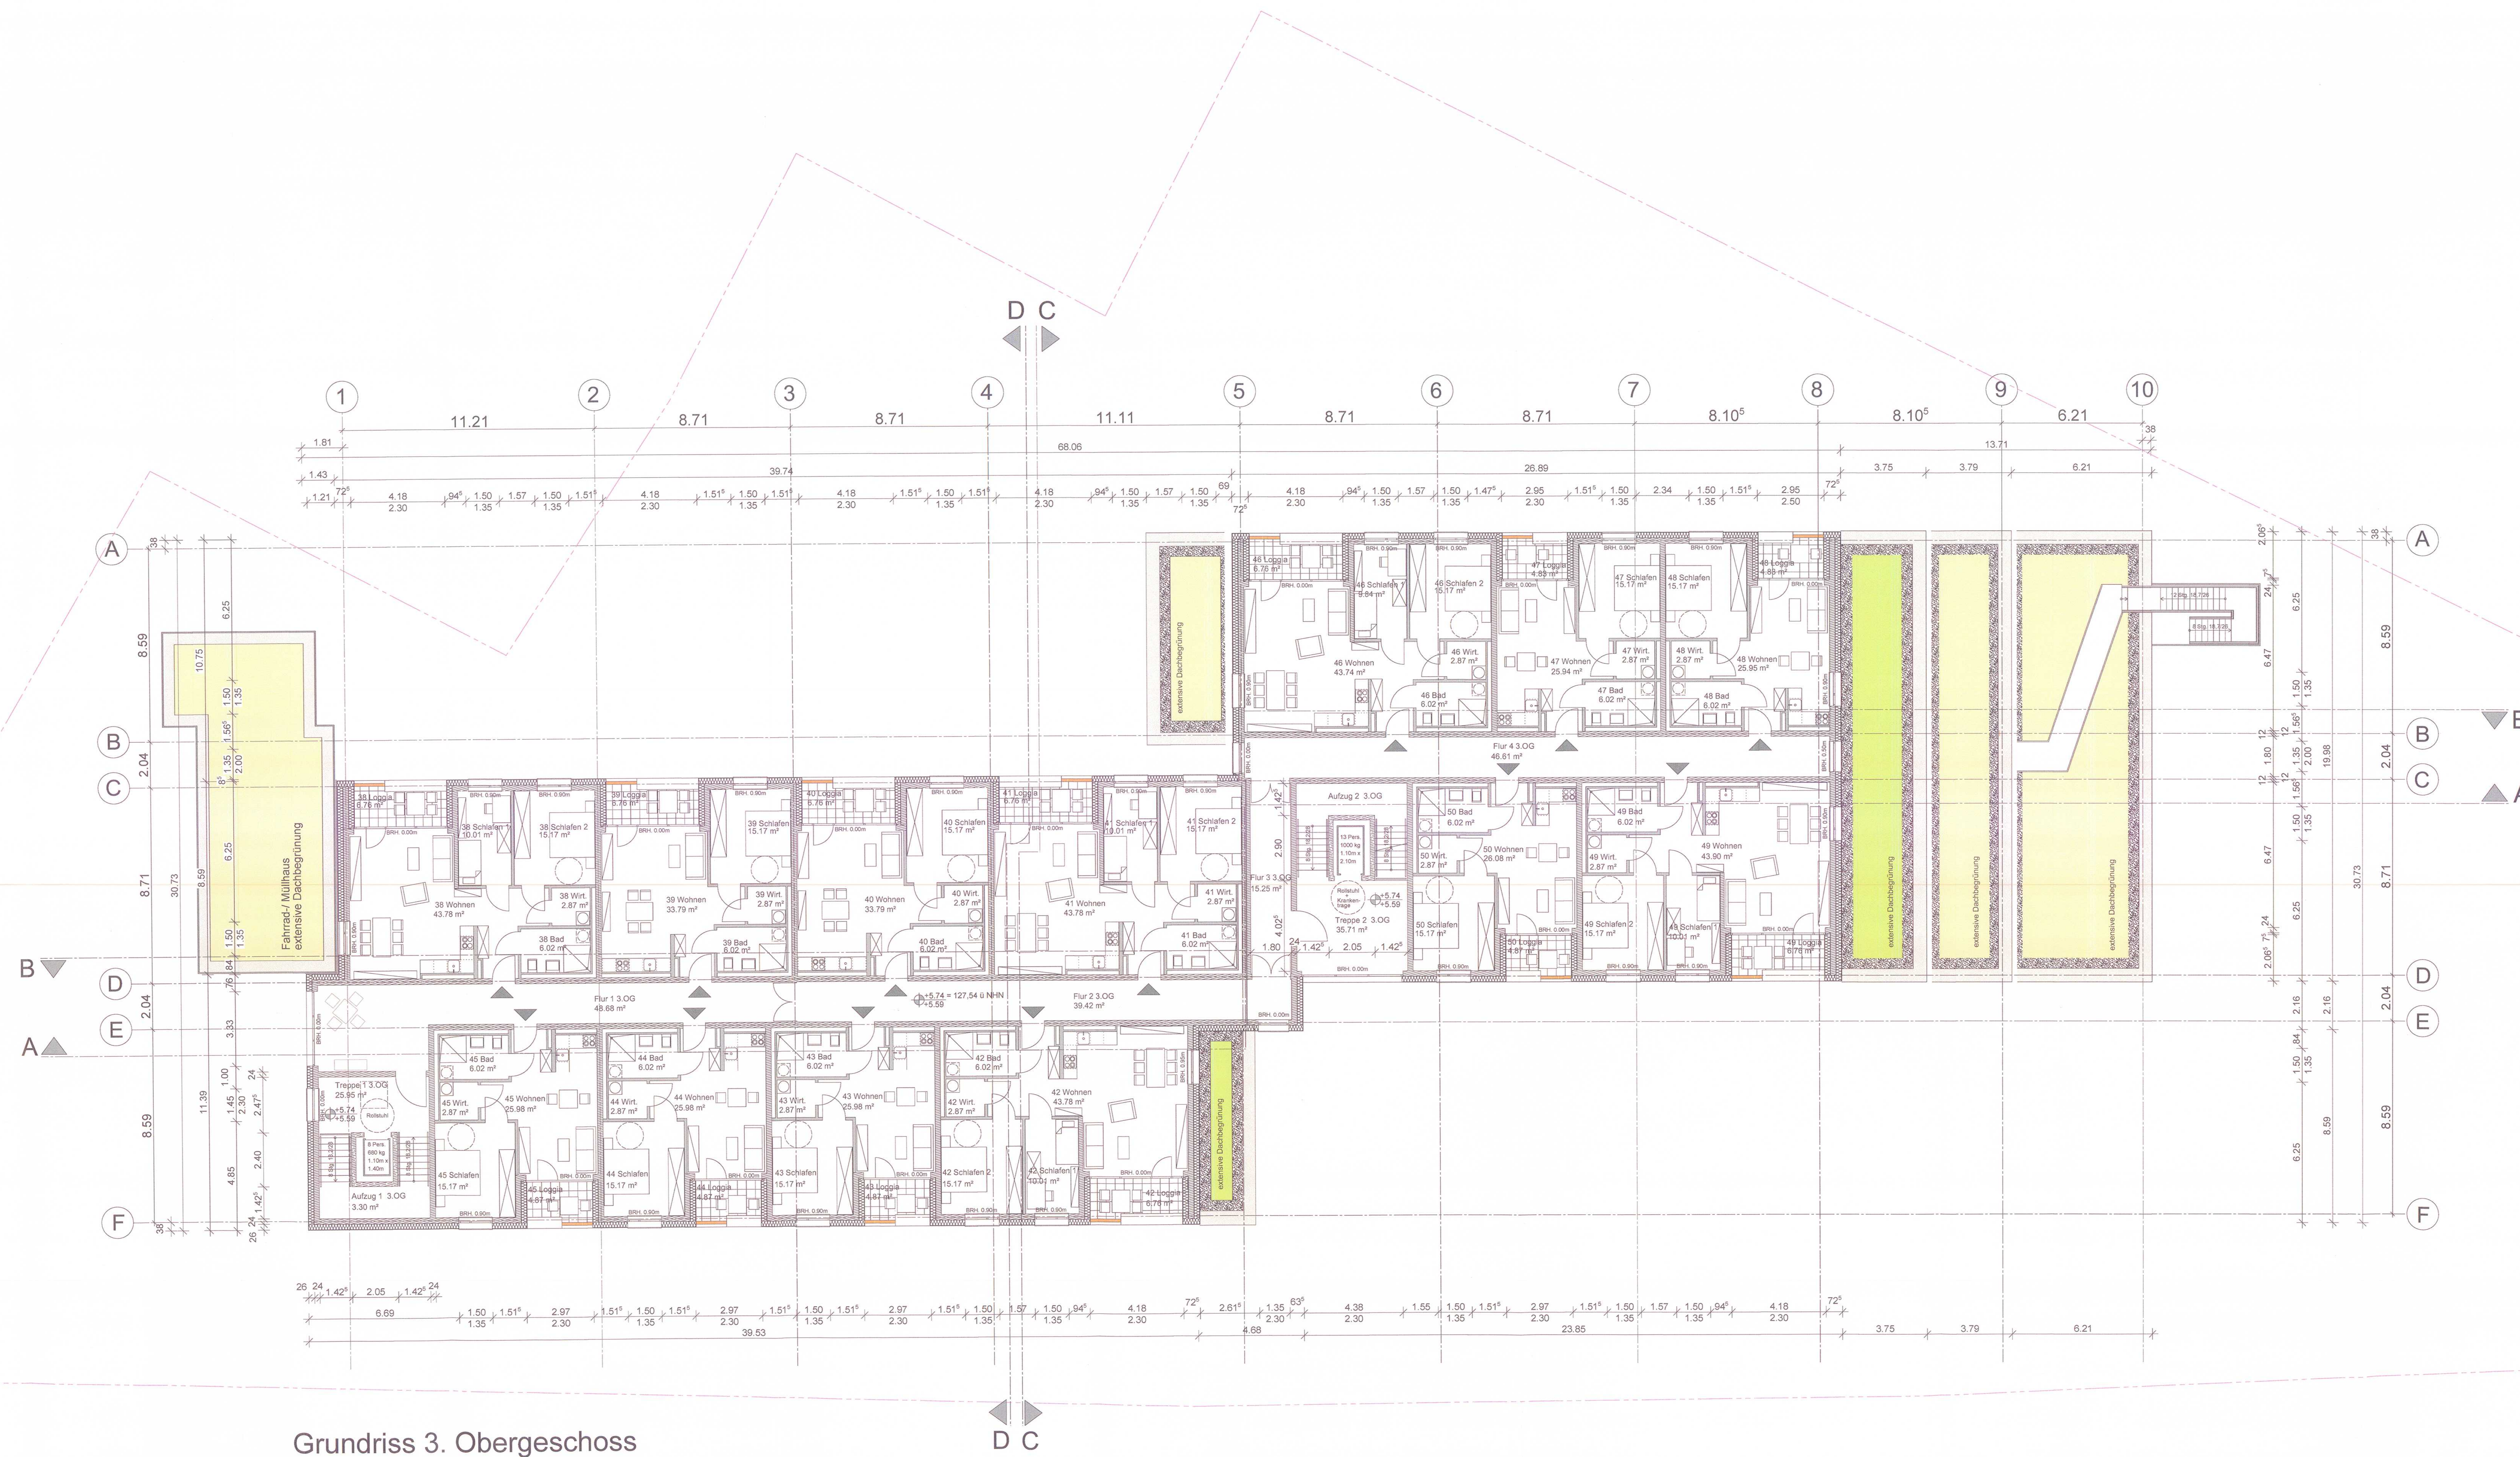


Grundriss 3. Obergeschoss

Legende:

Bauteile:

- Beton
- Mauerwerk
- Gipskarton Ständerwand
- Dämmung

BAUVORHABEN:	Wohnen im Steinert Neubau von 50 Wohneinheiten Wohnanlage für ältere Menschen in Gau-Algesheim	Flurstück-Nr.: 375/2 383/2 387/4
BAUHERR:	Wohnen im Steinert GmbH & Co. KG vertreten durch Herrn Peter Kraft Herrn Eberhard Peschel Schulstraße 20 55435 Gau-Algesheim	02.09.2020 
ENTWURFSVERFASSER:	Heberger Hoch- Tief- und Ingenieur-Gesellschaft vertr. durch Dipl.-Ing. (FH) Architektin Ines Schmidt Waldsitzweg 3 67105 Schifferstadt	 Heberger Hoch- Tief- und Ingenieur-Gesellschaft Waldsitzweg 3 67105 Schifferstadt 02 09 2000 02 09 2000 02 09 2000

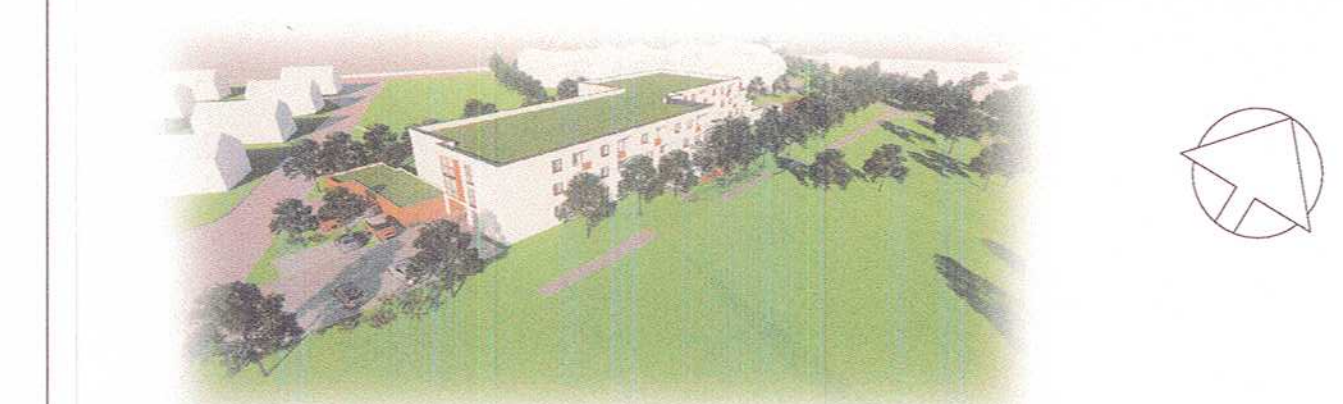

BAUANTRAG

PROJEKT NR.:	74031709	MAßSTAB:	1:100	DATUM:	02.09.20	GEZEICHNET:	T. Schery
PROJEKT:	Wohnen im Steinert						
PLANINHALT:	Grundriss 3. Obergeschoss						
PLANNUMMER:	4-AR-GR-03-0013-00-X_Grundr 3. Obergeschoss						